

# POOLGLUC




## BAUVORBEREITUNG DER BEDACHUNG

DIAMANT-Überdachung 4 Module 360 x 740 cm

# BAUVORBEREITUNG DER BEDACHUNG

cm

Innere Breite A	Äußere Breite B	Länge der Überdachung E	Erhöhung der Vorderseite G	Schienen hinter dem Pool F
360	440	740	7	220

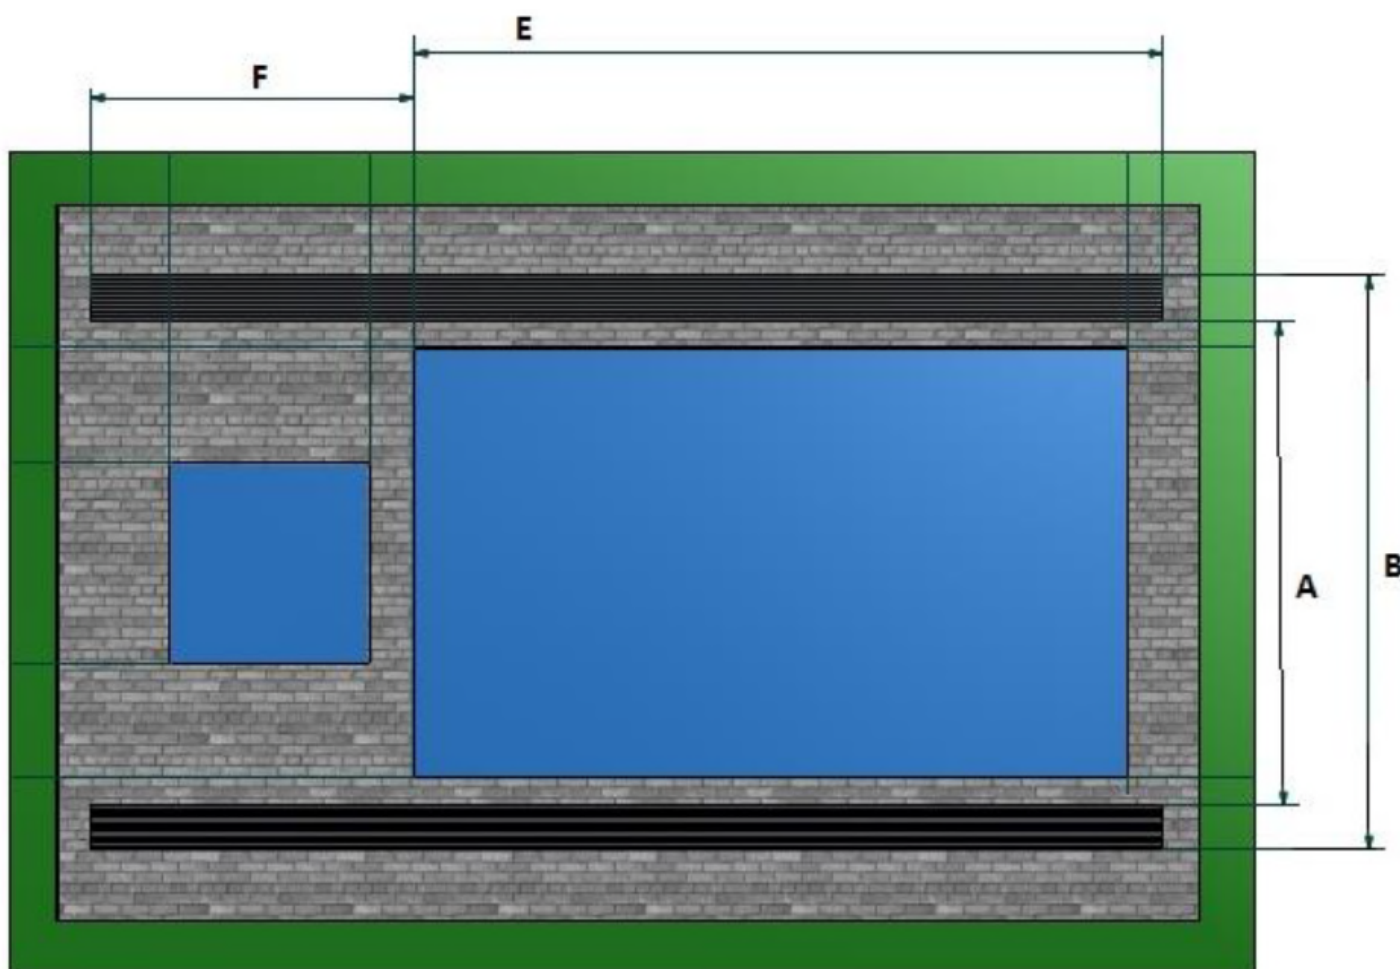

An der Stelle, an der das Gleis verlegt werden soll, wird ein **vollständig** waagerechter, glatter, betonierter (vorzugsweise nivellierter) Streifen mit einer Dicke von mindestens 25 cm, einer Länge gemäß den Abmessungen "E" + "F" und einer Breite gemäß den Abständen "A" und "B" angelegt. In den meisten Fällen wird die Schiene auf einer fertigen Oberfläche (Pflaster, Naturstein, Holz-Kunststoff, Stampfbeton...) verlegt, die fest mit der "**erweiterten Betonschicht für die Bedachungsschiene**" verbunden ist.

Die Teile unter der Vorder- und Rückseite müssen sich in der gleichen horizontalen Ebene befinden. Die maximale horizontale Verformung darf nicht größer sein als die Stirnseiteerhöhung „G- 2 cm“.